


# Сопряжение облицовки с перегородкой

C665, C666

**KNAUF**

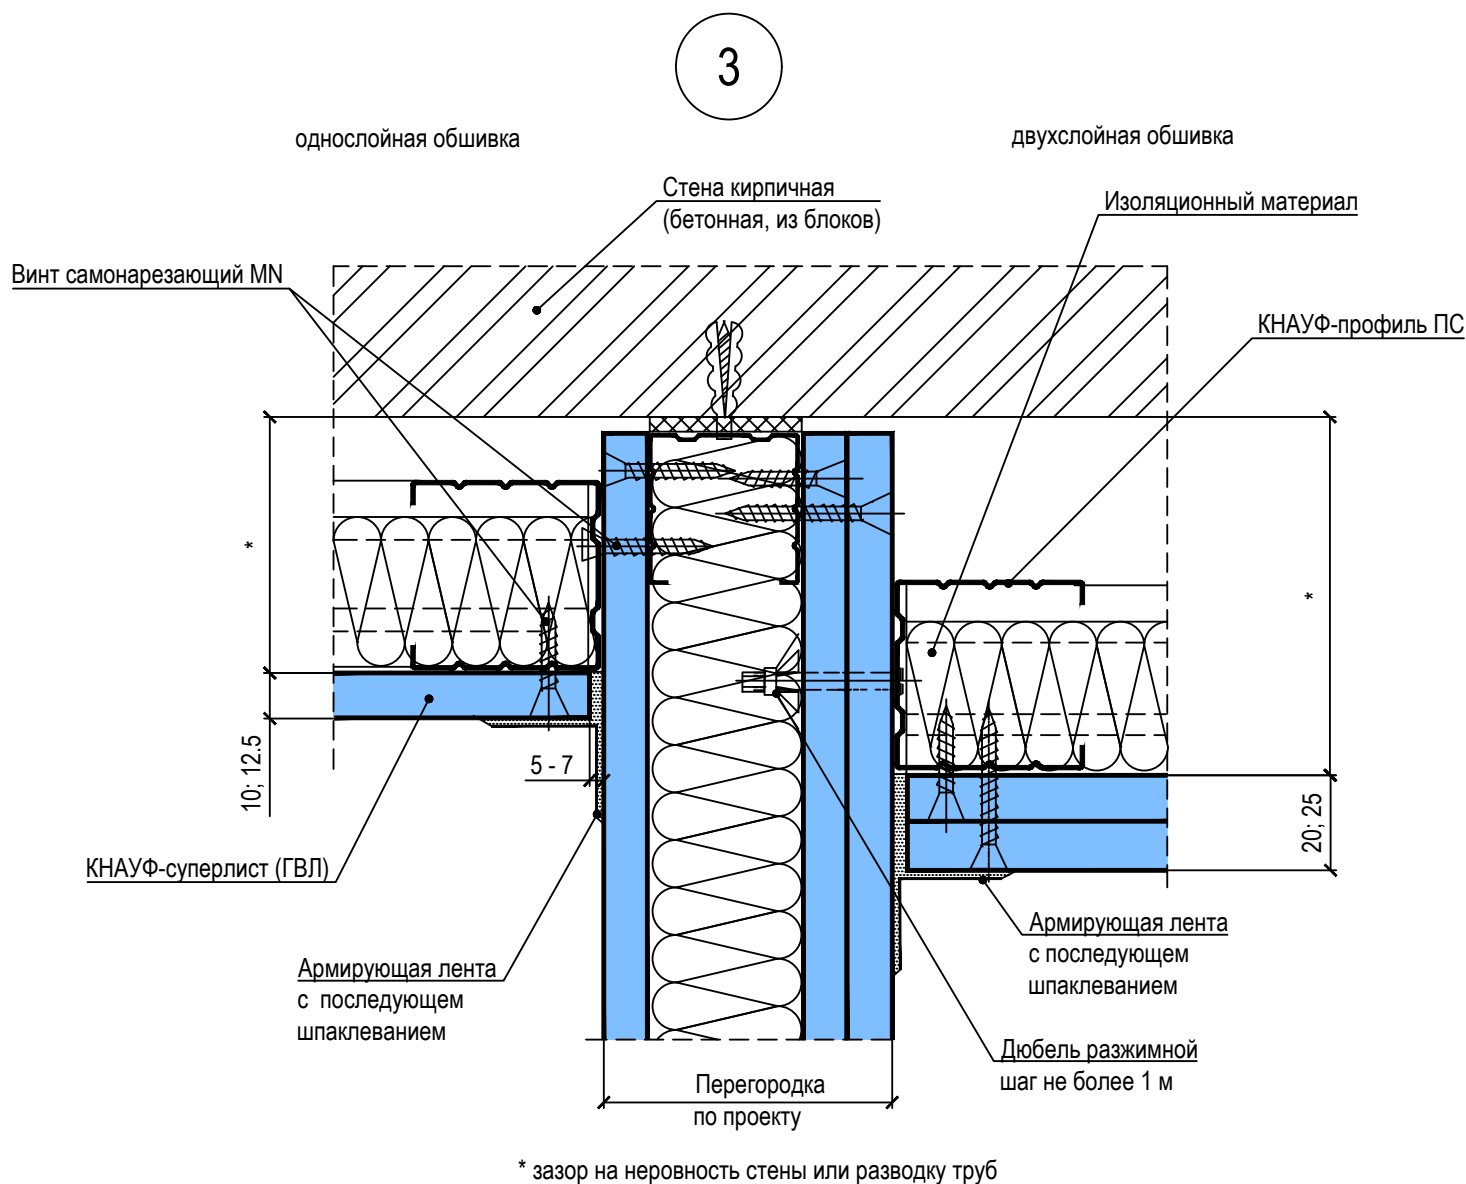

(Комплектные системы КНАУФ. "Облицовки из гипсоволокнистых листов (КНАУФ-суперлистов)  
ограждающих конструкций для жилых, общественных и производственных зданий".  
Альбом рабочих чертежей. Серия М8.3/2010)