


скользящее присоединение, связанное с замкнутой системой подвесного потолка

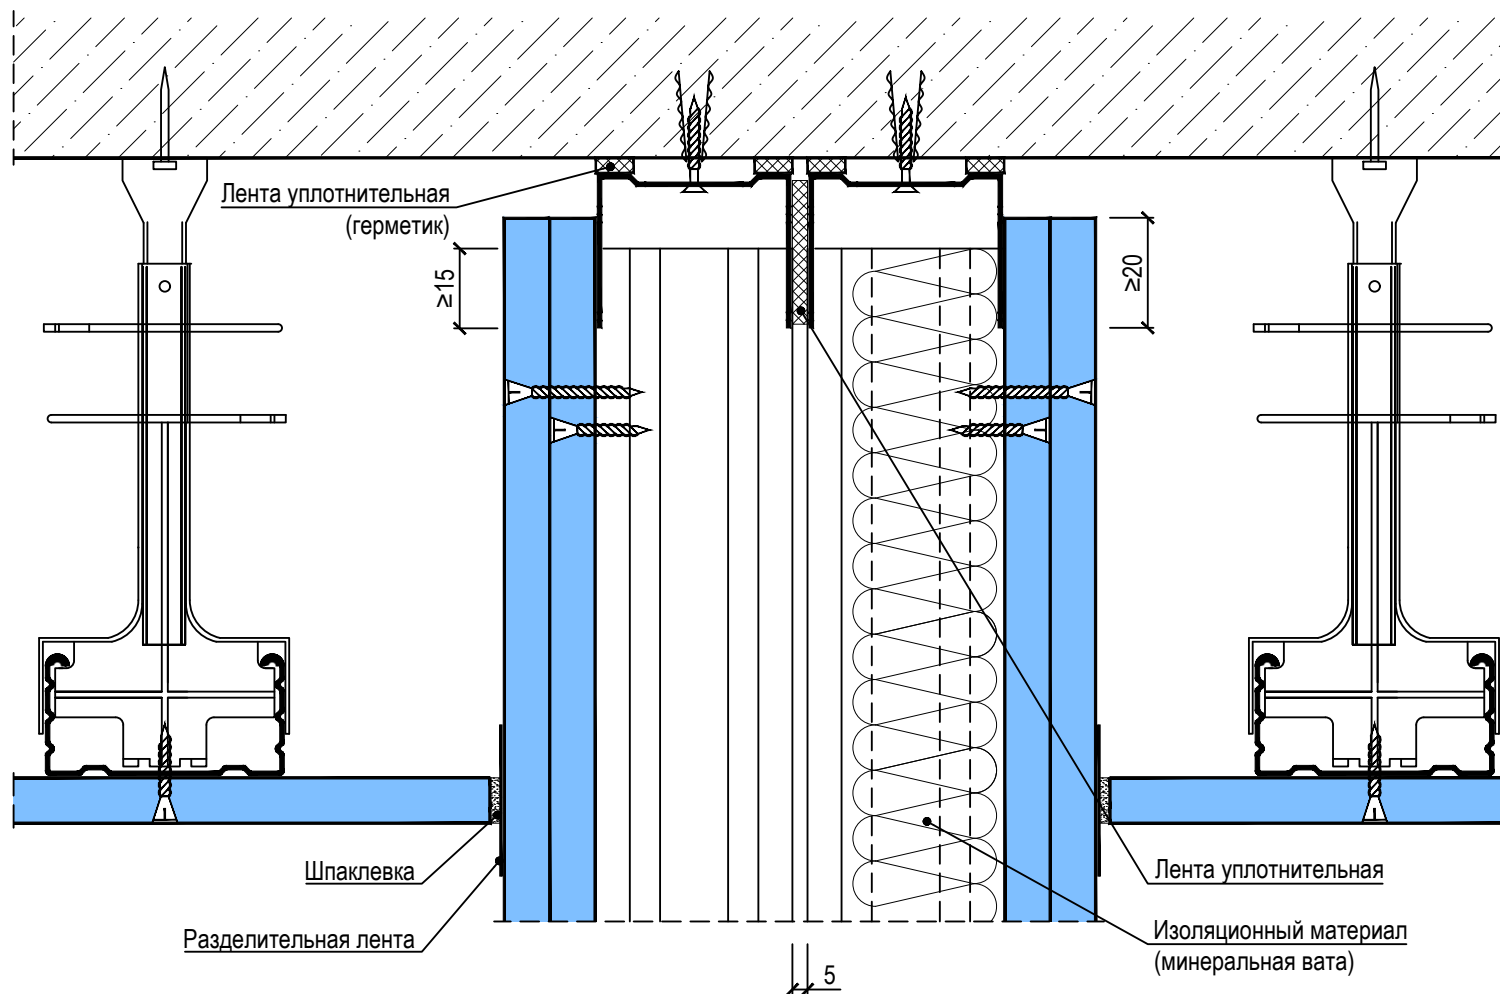

при ожидаемом (расчетном) значении прогиба вышележащего перекрытия более 10мм
следует предусматривать скользящее присоединение перегородок к потолку.

(Комплектные системы КНАУФ. "Перегородки поэлементной сборки из гипсоволокнистых листов (КНАУФ-суперлистов) на металлическом и деревянном каркасе для жилых, общественных и производственных зданий".

Альбом рабочих чертежей. Серия 1.031.9-3.10)